


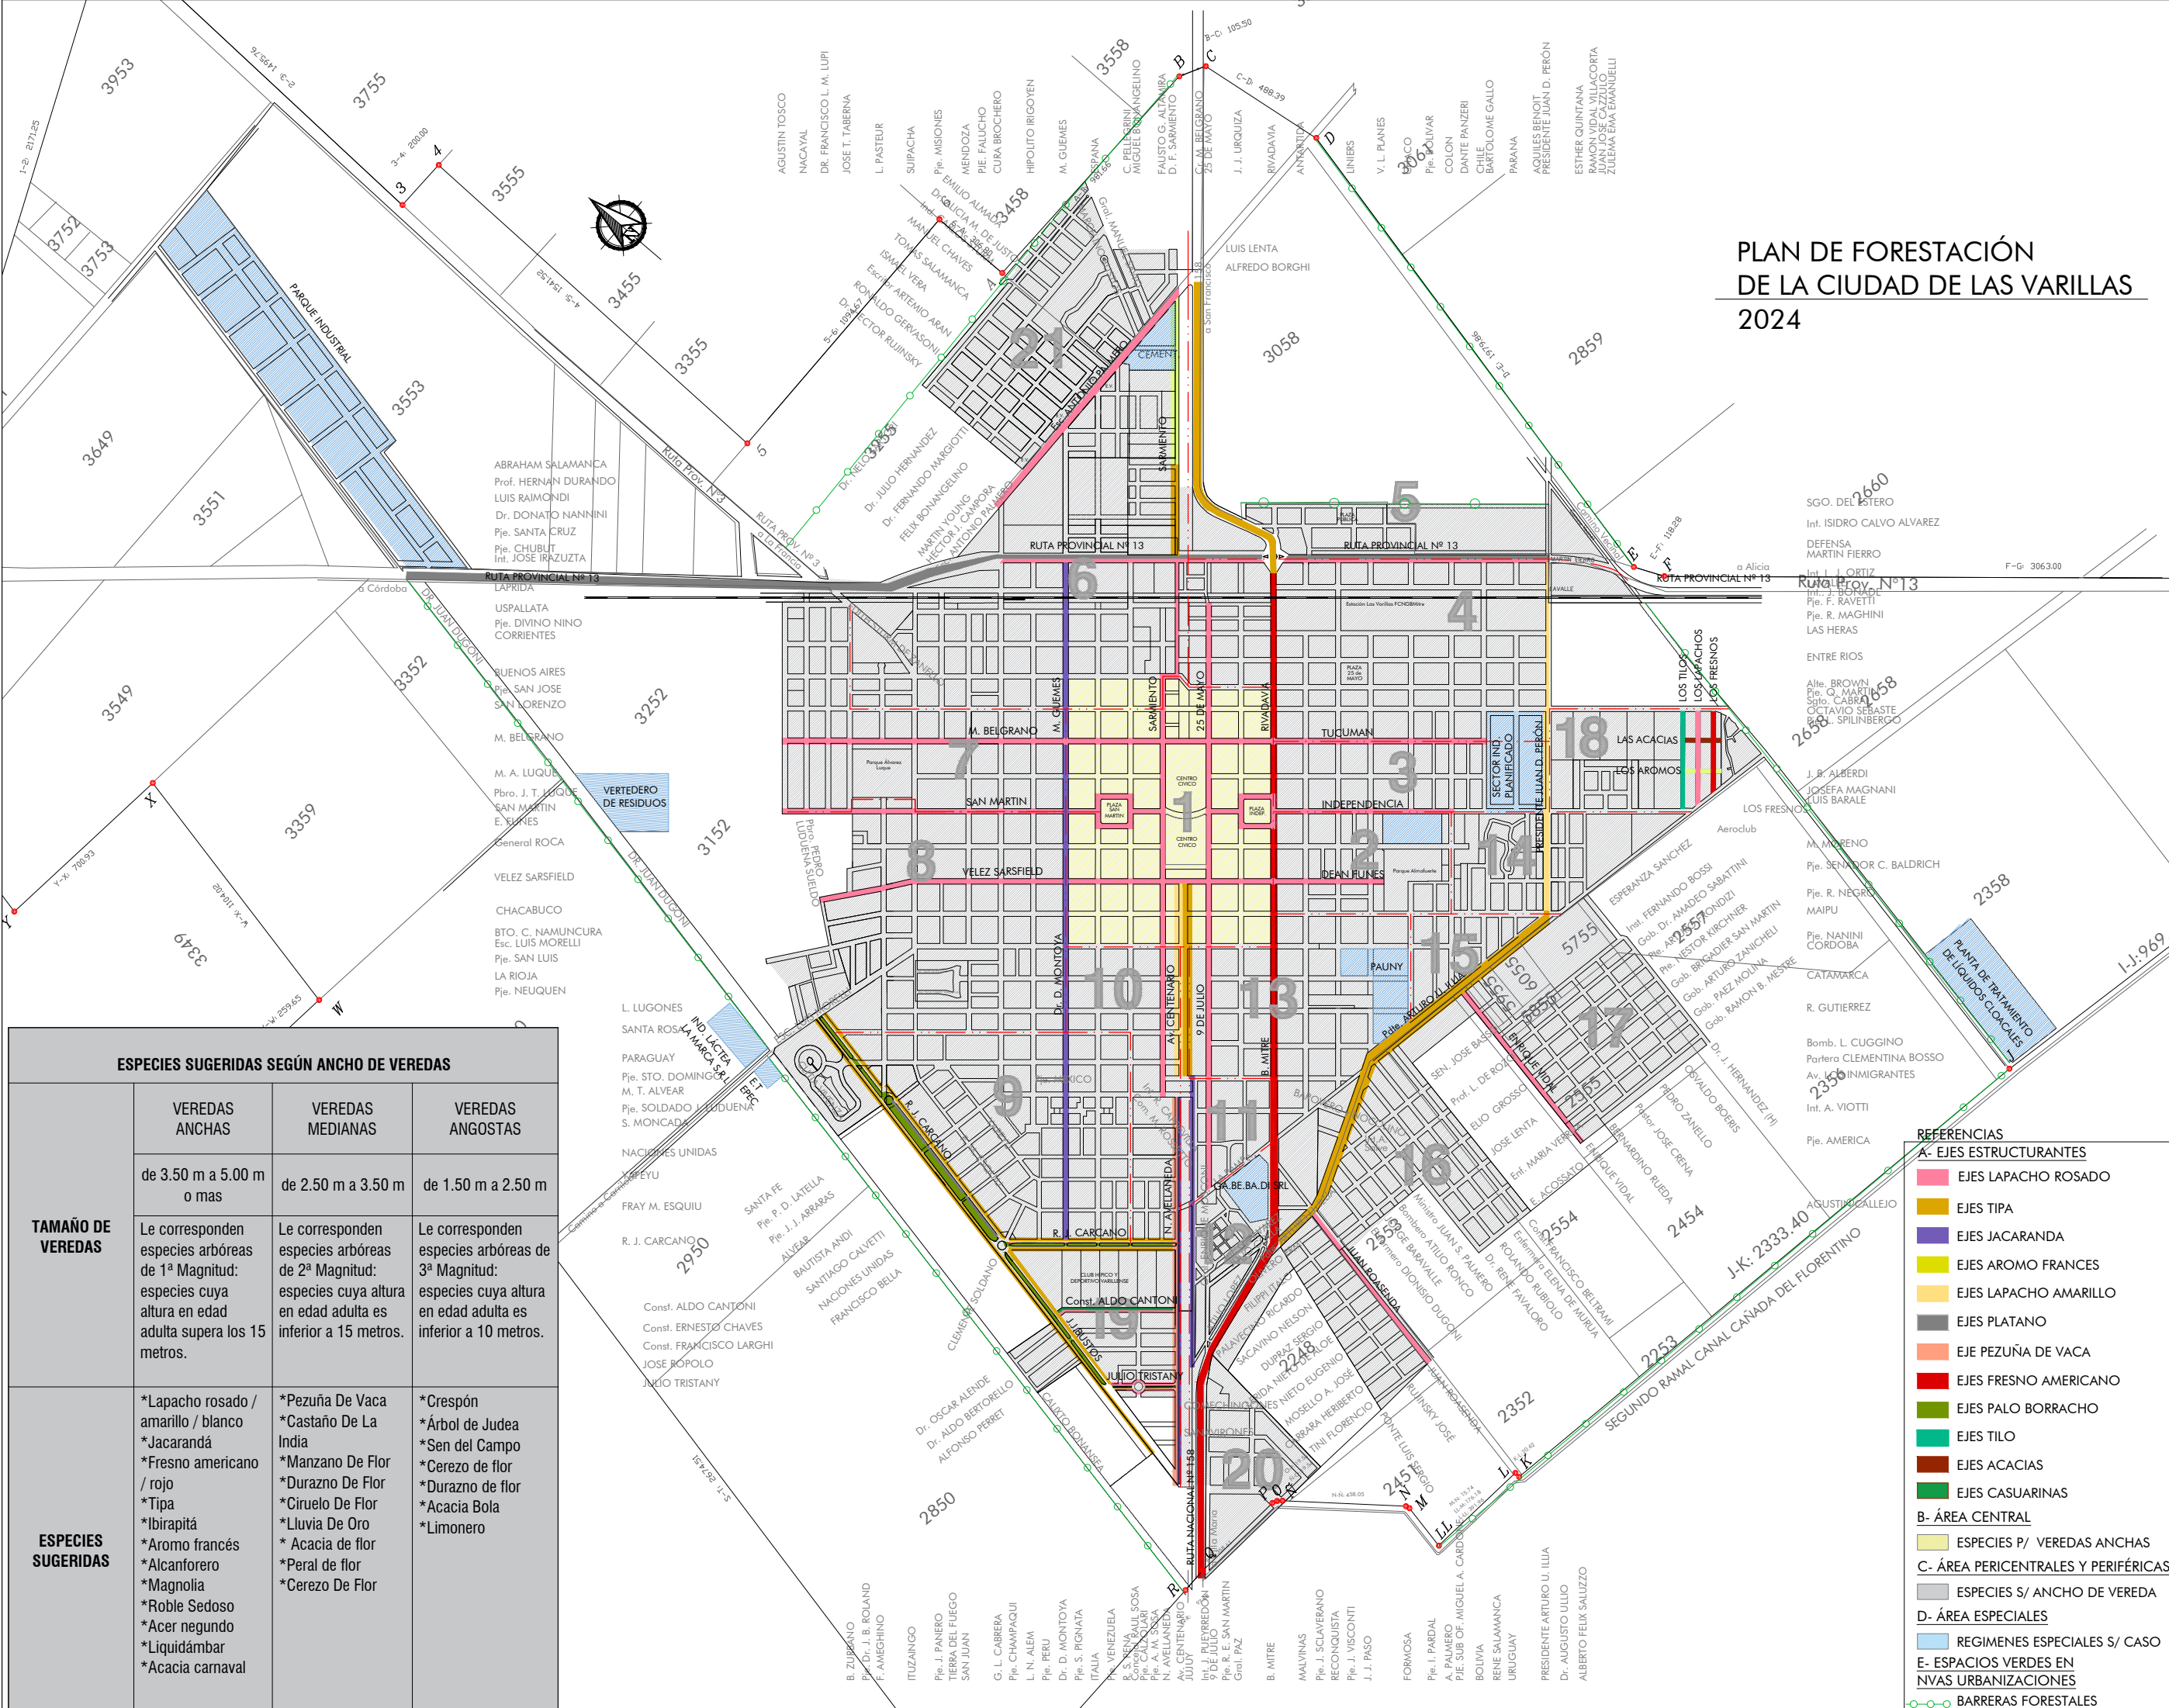

PLAN DE FORESTACIÓN
DE LA CIUDAD DE LAS VARILLAS
2024

ESPECIES SUGERIDAS SEGÚN ANCHO DE VEREDAS

TAMAÑO DE VEREDAS	VEREDAS ANCHAS	VEREDAS MEDIANAS	VEREDAS ANGOSTAS
	de 3.50 m a 5.00 m o mas	de 2.50 m a 3.50 m	de 1.50 m a 2.50 m
	Le corresponden especies arbóreas de 1ª Magnitud: especies cuya altura en edad adulta supera los 15 metros.	Le corresponden especies arbóreas de 2ª Magnitud: especies cuya altura en edad adulta es inferior a 15 metros.	Le corresponden especies arbóreas de 3ª Magnitud: especies cuya altura en edad adulta es inferior a 10 metros.
ESPECIES SUGERIDAS	*Lapacho rosado / amarillo / blanco *Jacarandá *Fresno americano / rojo *Típa *Ibirapitá *Aromo francés *Alcanforero *Magnolia *Roble Sedoso *Acer negundo *Liquidámbar *Acacia carnaval	*Pezuña De Vaca *Castaño De La India *Manzano De Flor *Durazno De Flor *Ciruelo De Flor *Lluvia De Oro * Acacia de flor *Peral de flor *Cerezo De Flor	*Crespón *Árbol de Judea *Sen del Campo *Cerezo de flor *Durazno de flor *Acacia Bola *Limonero

- REFERENCIAS
- A- EJES ESTRUCTURANTES
 - EJES LAPACHO ROSADO
 - EJES TÍPA
 - EJES JACARANDA
 - EJES AROMO FRANCES
 - EJES LAPACHO AMARILLO
 - EJES PLATANO
 - EJE PEZUÑA DE VACA
 - EJES FRESNO AMERICANO
 - EJES PALO BORRACHO
 - EJES TILO
 - EJES ACACIAS
 - EJES CASUARINAS
 - B- ÁREA CENTRAL
 - ESPECIES P/ VEREDAS ANCHAS
 - C- ÁREA PERICENTRALES Y PERIFÉRICAS
 - ESPECIES S/ ANCHO DE VEREDA
 - D- ÁREA ESPECIALES
 - REGIMENES ESPECIALES S/ CASO
 - E- ESPACIOS VERDES EN NVAS URBANIZACIONES
 - BARRERAS FORESTALES

PLAN DE FORESTACIÓN LAS VARILLAS			
PLANO	1	DIRIGIDO A	OBSERVACIONES:
SECRETARIA DE PLANEAMIENTO URBANO AMBIENTAL, OBRAS Y SERVICIOS PUBLICOS		Arq. Ariela Venturi, Arq. Nicolas Cantoni, Arq. Eliana Gallegos, Arq. Laura Quiroga, Lic. Maria Celeste Giordano	
CONFECCION			
FECHA	MAR-24	ETAPA	1
ESCALA			S/E